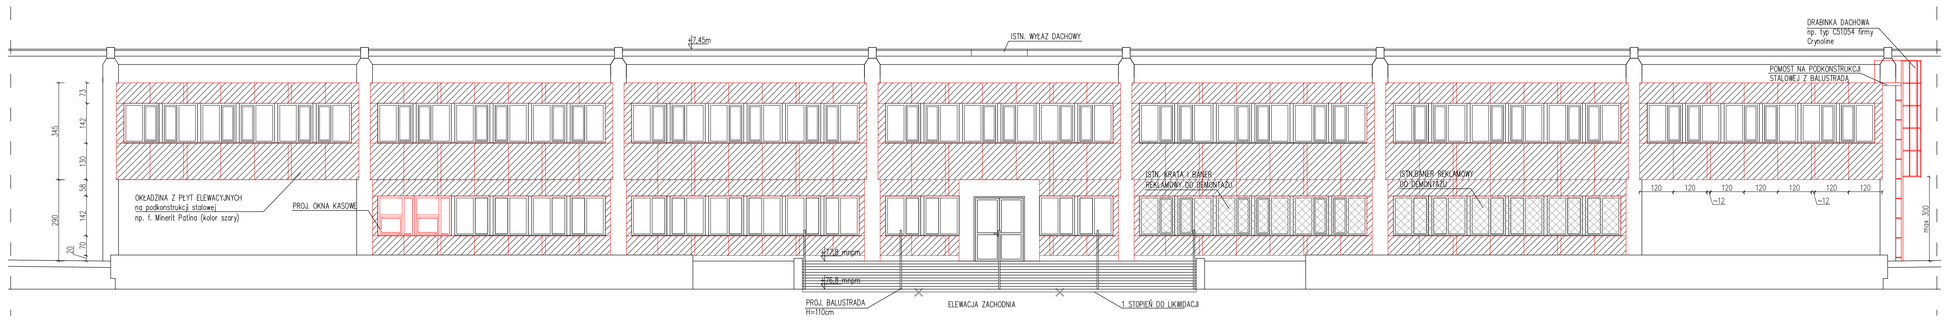

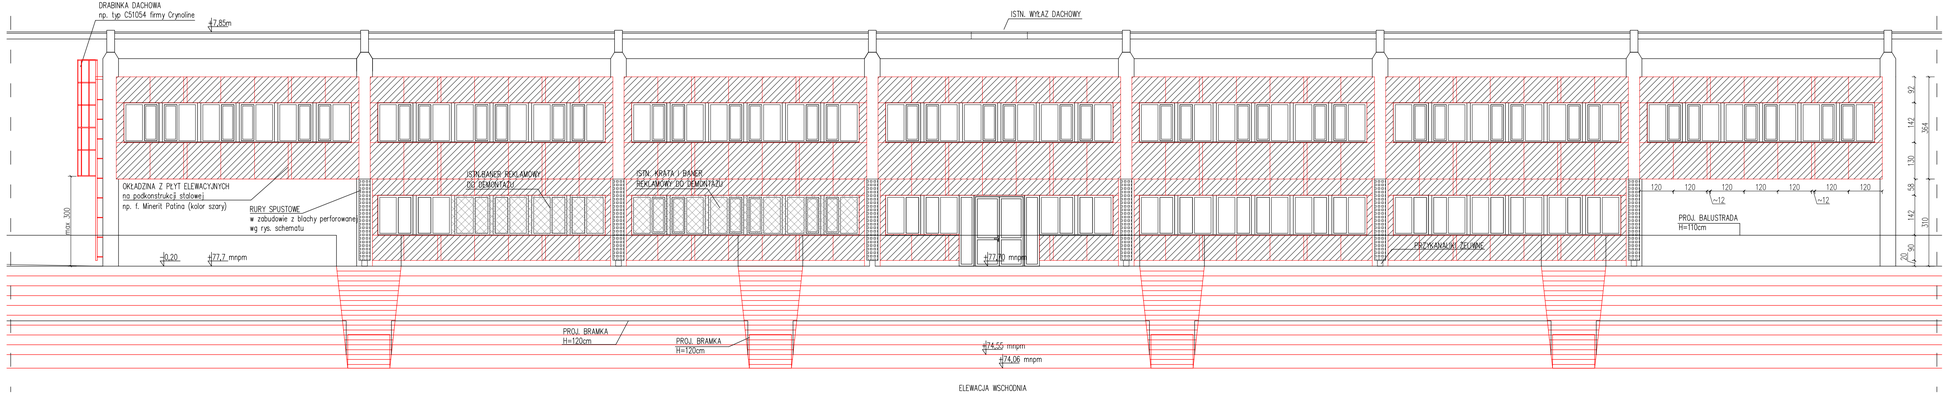

LEGENDA:

- elementy istniejące
- elementy nowoprojektowane
- wyburzenia
- zakres montażu okładziny z płyt elewacyjnych

UWAGI:

1.Fragment stropu nad wejściem głównym malować na kolor opaski drzwiowej.
2. Rury spustowe do wymiany i zabudowania
3. Za poziom 0.00 przymujemy rzędną 77,9mnpm.
4. Drabinka dachowa, od wys. max 3m, zastosować obręcze ochronne,np. aluminiowa drabinka typ C51054 firmy Cryroline.
Uwaga! Przed doborem drabiny należy zinwentaryzować wysokość budynku oraz odległość do dachu przekrycia trybun..
5.Należy zinwentaryzować budynek z ociepleniem przed położeniem okładziny elewacyjnej.

biuro obsługi budownictwa

Biuro Obsługi Budownictwa
Mariusz Fabjanowski
50-323 Wrocław, ul.Kluczborska 13/1
tel.0506177881 , tel./fax(071) 345 92 64

Inwestor	Miejski Ośrodek Sportu i Rekreacji w Pile
Adres	ul. Bydgoska 76, 64-920 Piła
Projekt	Termomodernizacja budynku głównego przy ul. Żeromskiego 90 w Pile
Adres inwestycji	Piła, ul. Żeromskiego 90, dz. nr 236/2
Temat rysunku	**Wieża dowodzenia- elewacja zachodnia i wschodnia - plansza projektowa.**

	Imię i nazwisko	Data	Nr upr.	Podpis
	Architektura			
Projektował:	dr inż. arch. Przemysław Nowaikowski	04.2016	294/94/UW	
Współpraca:	mgr inż. arch. Anna Wiśniewska	04.2016		
Sprawdził:	mgr inż. arch. Grzegorz Gajewski	04.2016	25/03/DOIA	
	Konstrukcja			
Projektował:	mgr inż. Mariusz Fabjanowski	04.2016	145/DOŚ/05	
Sprawdził:	mgr inż. Grzegorz Kędzierski	04.2016	201/DOŚ/09	

BOB/16/26	1:100	P.W.	Arch./Konstr.	A-01
Nr projektu	Skala	Faza	Branża	Nr rysunku