


DETAL B – schemat zakończenia okładziny elewacyjnej – skala 1:20

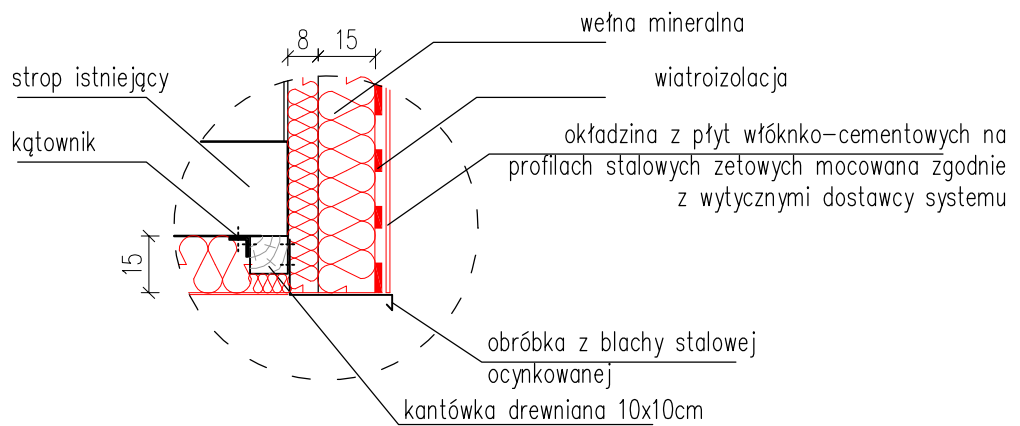


UWAGA! Istniejącą izolację termiczną ze styropianu należy usunąć przed wykonaniem docieplenia z wełny mineralnej.

DETAL A – schemat zakończenia okładziny elewacyjnej – skala 1:20

UWAGA!

1. Rysunek przedstawia schemat warstw izolacyjnych bez uwzględnienia systemu montażu.
2. Po dokonaniu odkrywek na elewacji sposób montażu należy uzgodnić z projektantem.

 biuro obsługi budownictwa		Biuro Obsługi Budownictwa Mariusz Fabjanowski 50-323 Wrocław, ul. Kluczborska 13/1 tel. 0506177881, tel./fax (071) 345 92 64		
		Investor	Miejski Ośrodek Sportu i Rekreacji w Pile	
Adres	ul. Bydgoska 76, 64-920 Pila			
Projekt	Termomodernizacja budynku głównego przy ul. Żeromskiego 90 w Pile			
Adres inwestycji	Pila, ul. Żeromskiego 90, dz. nr 236/2			
Temat rysunku	Wieża dowodzenia - przekrój - detale			
	Imię i nazwisko	Data	Nr upr.	Podpis
	Architektura			
Projektował:	dr inż. arch. Przemysław Nowakowski	04.2016	294/94/UW	
Współpraca:	mgr inż. arch. Anna Wiśniewska	04.2016		
Sprawdził:	mgr inż. arch. Grzegorz Gajewski	04.2016	25/03/DOIA	
	Konstrukcja			
Projektował:	mgr inż. Mariusz Fabjanowski	04.2016	145/DOŚ/05	
Sprawdził:	mgr inż. Grzegorz Kędziński	04.2016	201/DOŚ/09	
BOB/16/26	1:20	P.W.	Arch./Konstr.	A-11
Nr projektu	Skala	Faza	Branża	Nr rysunku