



PRZEKRÓJ A-A

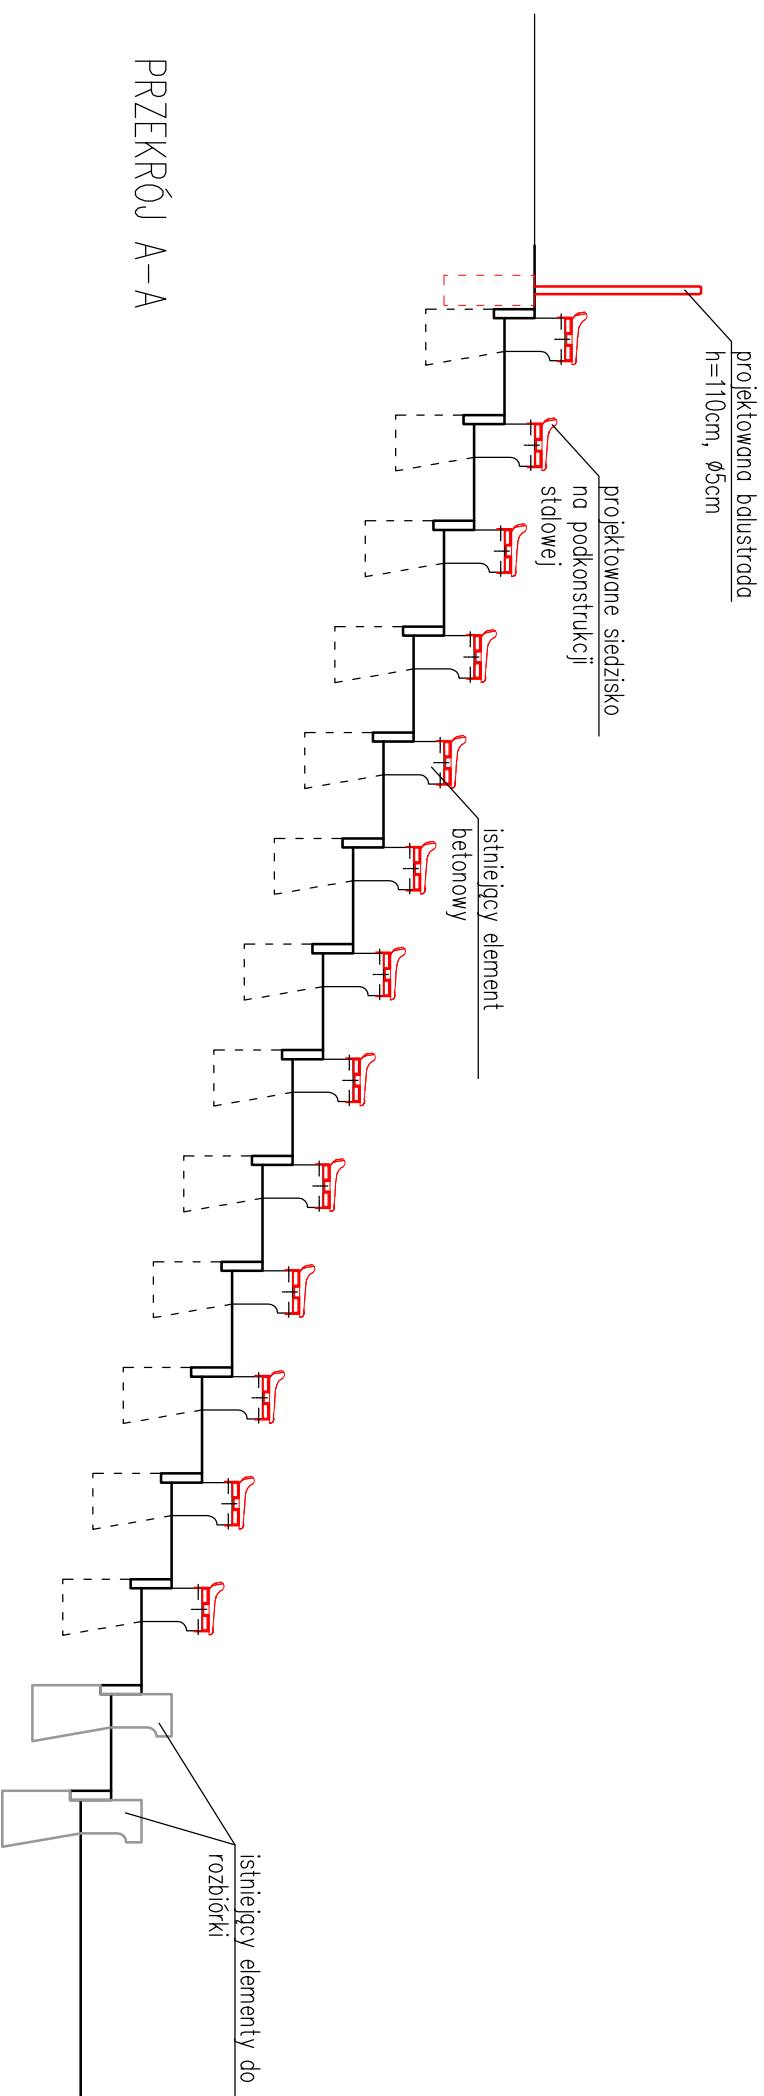


PRZEKRÓJ A-A

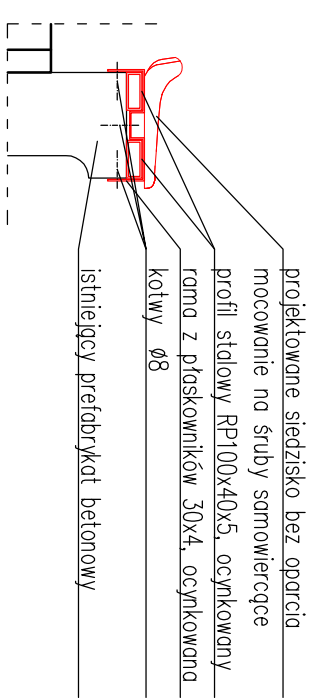

DETAL MOCOWANIA
SIEDZISKA

- LEGENDA:**
- elementy istniejące
 - elementy nowoprojektowane
 - wyburzenia

- UWAGI!**
1. PREFABRYKATY PRZEZNACZONE DO DEMONTAŻU (ISTNIEJĄCE RZĘDY I ORAZ II), NALEŻY WYKORZYSTAĆ DO WYMIANY ZNISZCZONYCH ELEMENTÓW W POZOSTAŁYCH RZĘDACH TRYBUN.
 2. W ISTNIEJĄCYCH RZĘDACH I ORAZ II, W MIEJSCACH DEMONTAŻU PREFABRYKATÓW BETONOWYCH, NALEŻY WYKONAĆ MIEJSCOWE WZMOCNIENIA ŁAW OPOROWYCH. OPÓR NALEŻY WYKONAĆ MIN. NA ODCINKU 1M.
 3. NASYP W OKOLICY SEKTORA 9, NALEŻY UZUPEŁNIĆ, ZASTABILIZOWAĆ ORAZ ZABEZPIECZYĆ PRZED DALSZYM WYPŁUKIWANIEM GO WODĄ OPADWĄ.
 4. WSZYSTKIE WMIARY NALEŻY SPRAWDZIĆ NA BUDOWIE.
 5. DREWNIANE SIEDZISKA NA ISTNIEJĄCYCH TRYBUNACH PRZENACZONE SĄ DO DEMONTAŻU.
 6. EWAKUACJĘ W SEKTORACH OD 2 DO 7 NALEŻY PRZEPROWADZIĆ DWUKIERUNKOWO – RZĘDY OD I DO IX WŁĄCZNIJE W DÓŁ – NA PŁYTY BOISKA, RZĘDY OD X DO XIII DO GÓRY – NA KORONĘ TRYBUN.

	Biuro Obsługi Budownictwa Mariusz Fabjanowski 50-323 Wrocław, ul. Kluczborska 13/1 tel.0506177881 , tel./fax(071) 345 92 64			
	biuro obsługi budownictwa ul. Bydgoska 76, 64-920 Pila			
Investor	Miejski Ośrodek Sportu i Rekreacji w Pile			
Adres	ul. Bydgoska 76, 64-920 Pila			
Projekt	Montaż nowych siedzisk na stadionie żużlowym przy ul. Bydgoskiej w Pile.			
Adres inwestycji	MOSiR Pila ul. Bydgoska 76, 64-920 Pila, Obiekt Sportowe "Centrum", działka nr 43/2.			
Temat rysunku	Przekroje A-A i B-B przez trybunę, detal mocowania siedzisk.			
	Imię i nazwisko	Data		
	Architektura	Nr upr.		
Projektował:	dr inż. arch. Przemysław Nowakowski	02.2016		
Współpraca:	mgr inż. arch. Anna Wiśniewska	02.2016		
Sprawdził:	mgr inż. arch. Grzegorz Gajewski	25/03/DOLA		
	Konstrukcja			
Projektował:	mgr inż. Mariusz Fabjanowski	02.2016		
Sprawdził:	mgr inż. Grzegorz Kędzierski	02.2016		
		201/DOŚ/09		
BOB/16/15	1:50, 1:20	P.T.	Arch./Konstr.	A-02
Nr projektu	Skala	Faza	Branża	Nr rysunku